


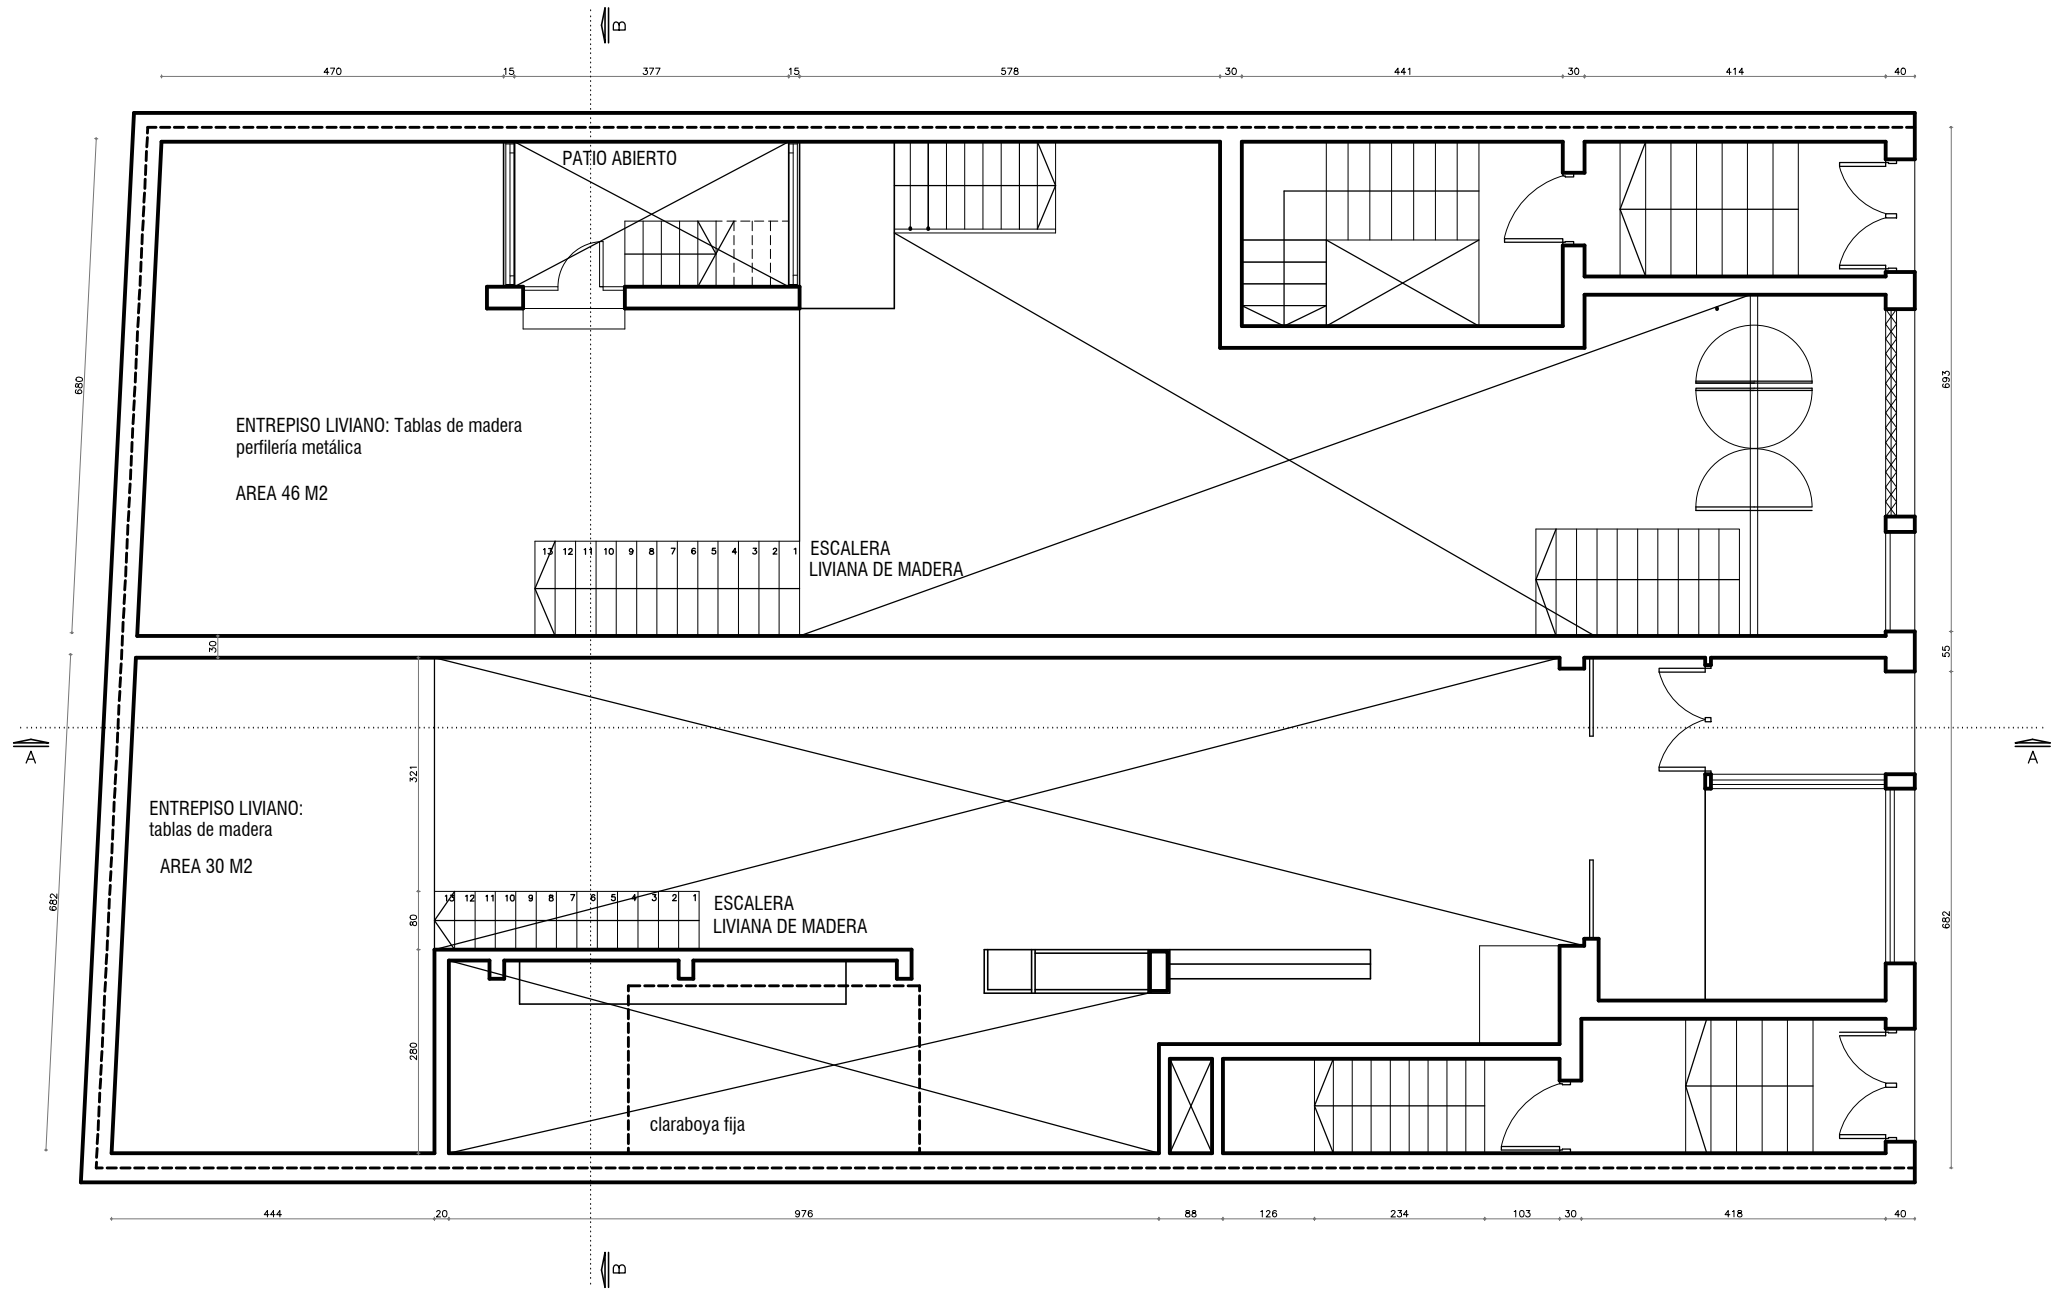

AREA ENTREPISO- 76.00 m2

PROYECTO	RELEVAMIENTO ACTUAL	PROYECTO	4364
DESTINO		PROYECTO	COMUN
PROYECTADO		PROYECTADO	J.C. Gómez 1319-25
		PROYECTADO	REC. JORDAN 1a
3	CONTENIDO	ENTREPISOS PLANTA BAJA	1:100