


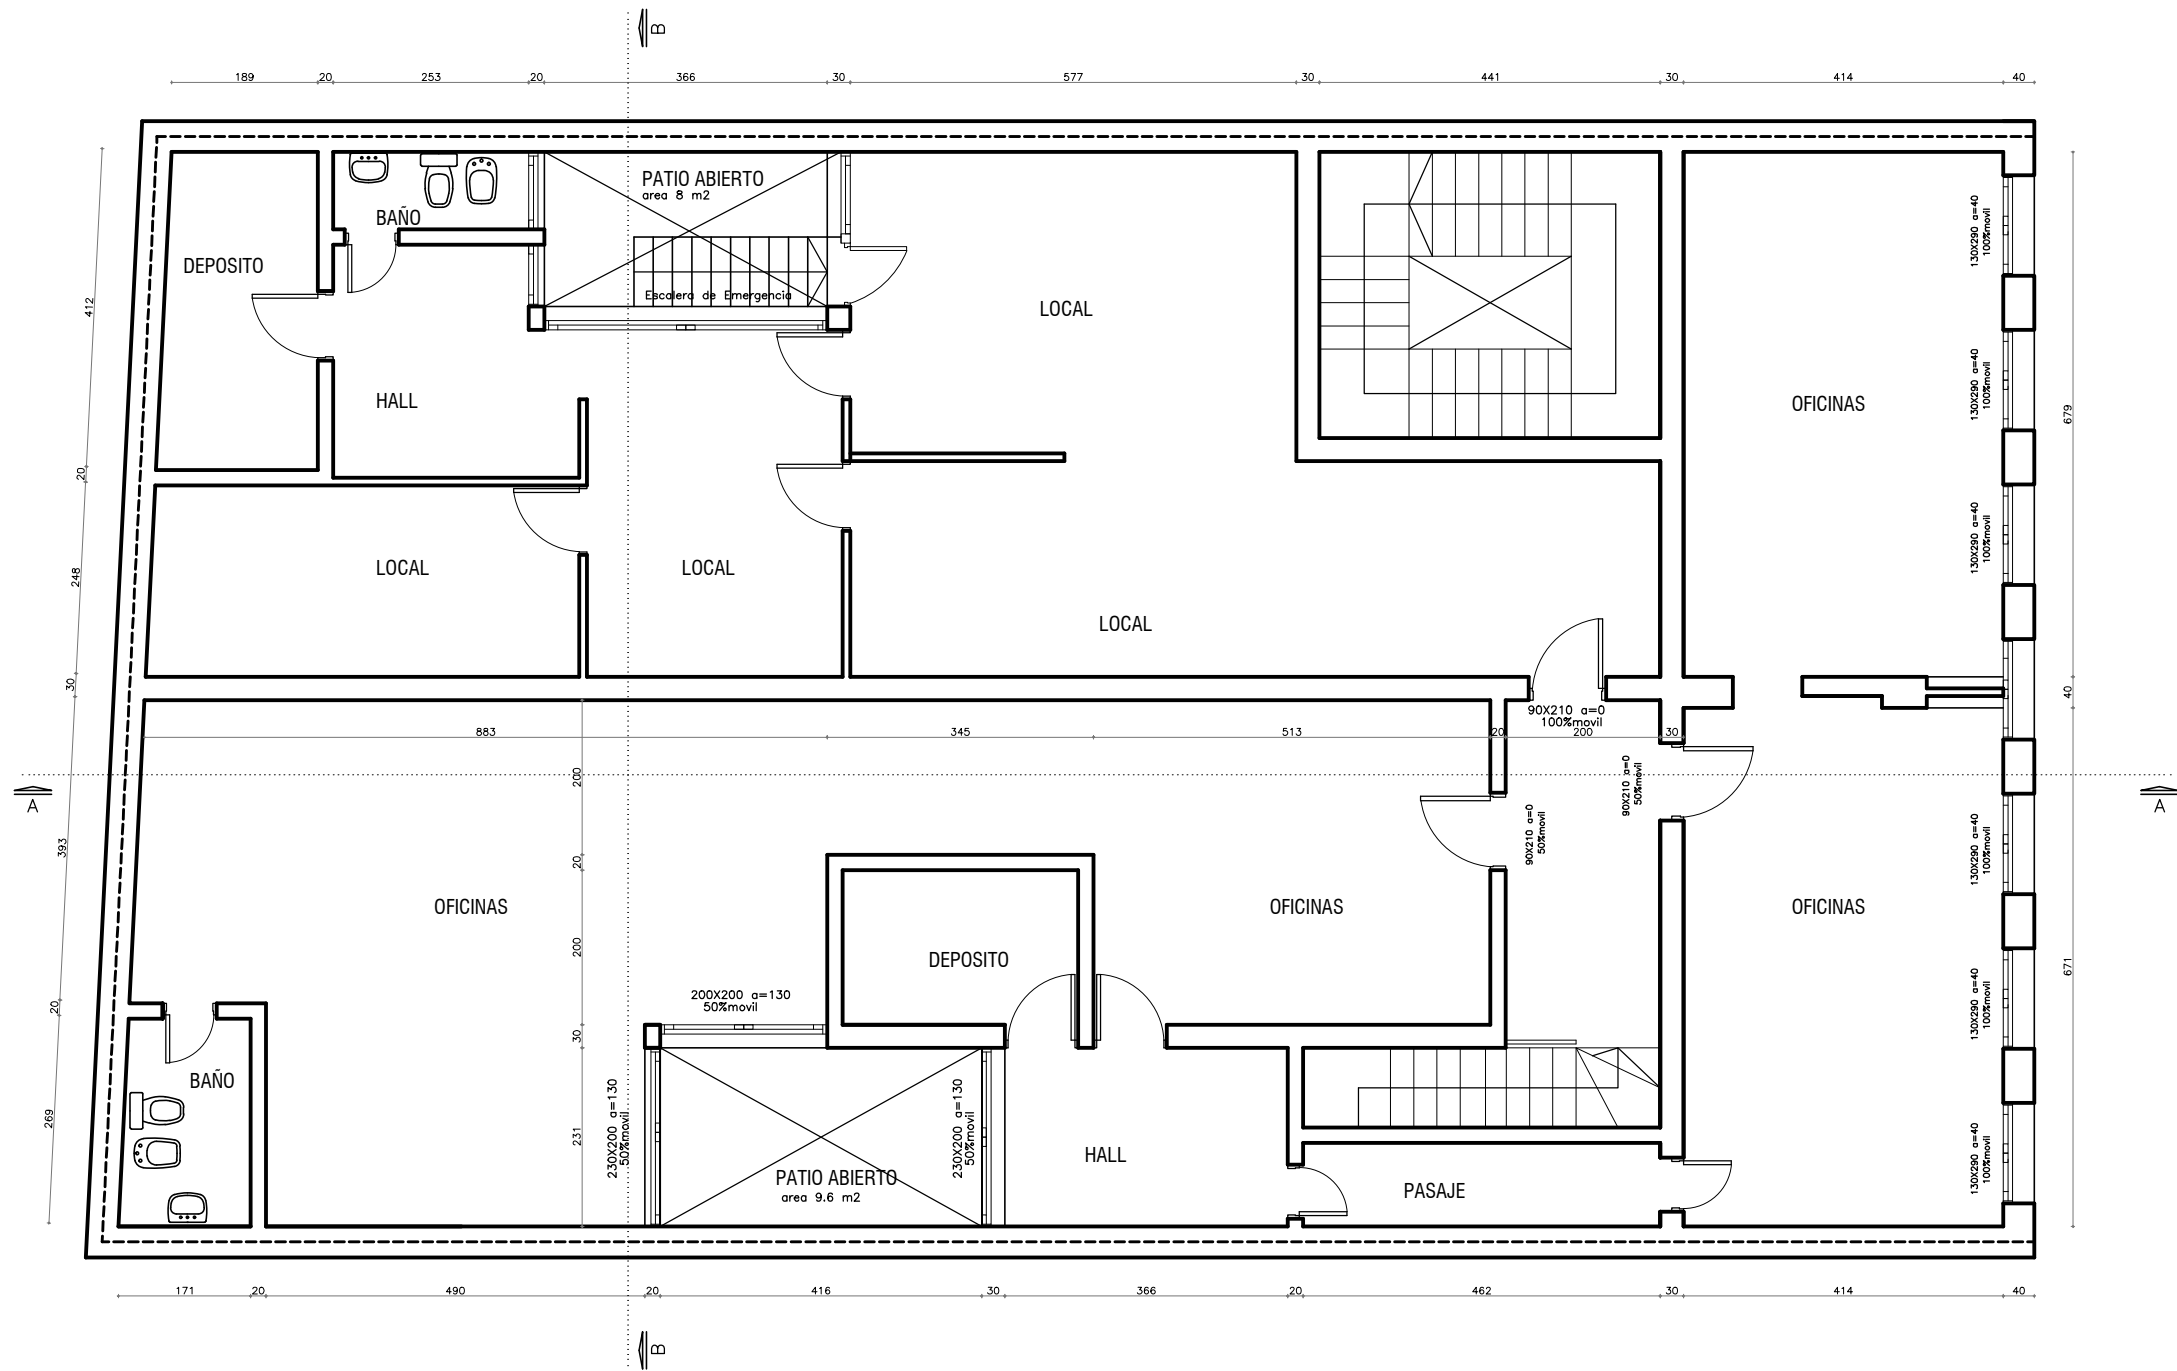

AREA TOTAL 1 ° NIVEL - 315.00 m2

ACTIVO		RELEVAMIENTO ACTUAL		FOLIO: 4364	
DESTINO				RESERVA COMUN	
PROYECTADO				UBICACION: J.C. Gómez 1319-25	
				SEG. JURIDICA: 1a	
LÁMINA		CONTENIDO		Escala: 1:100	
4		1° NIVEL		Folios:	
TECNICO:				Folios:	