



El presente plano no es copia fiel del original y carece de valor legal.

El presente plano no es copia fiel del original y carece de valor legal.

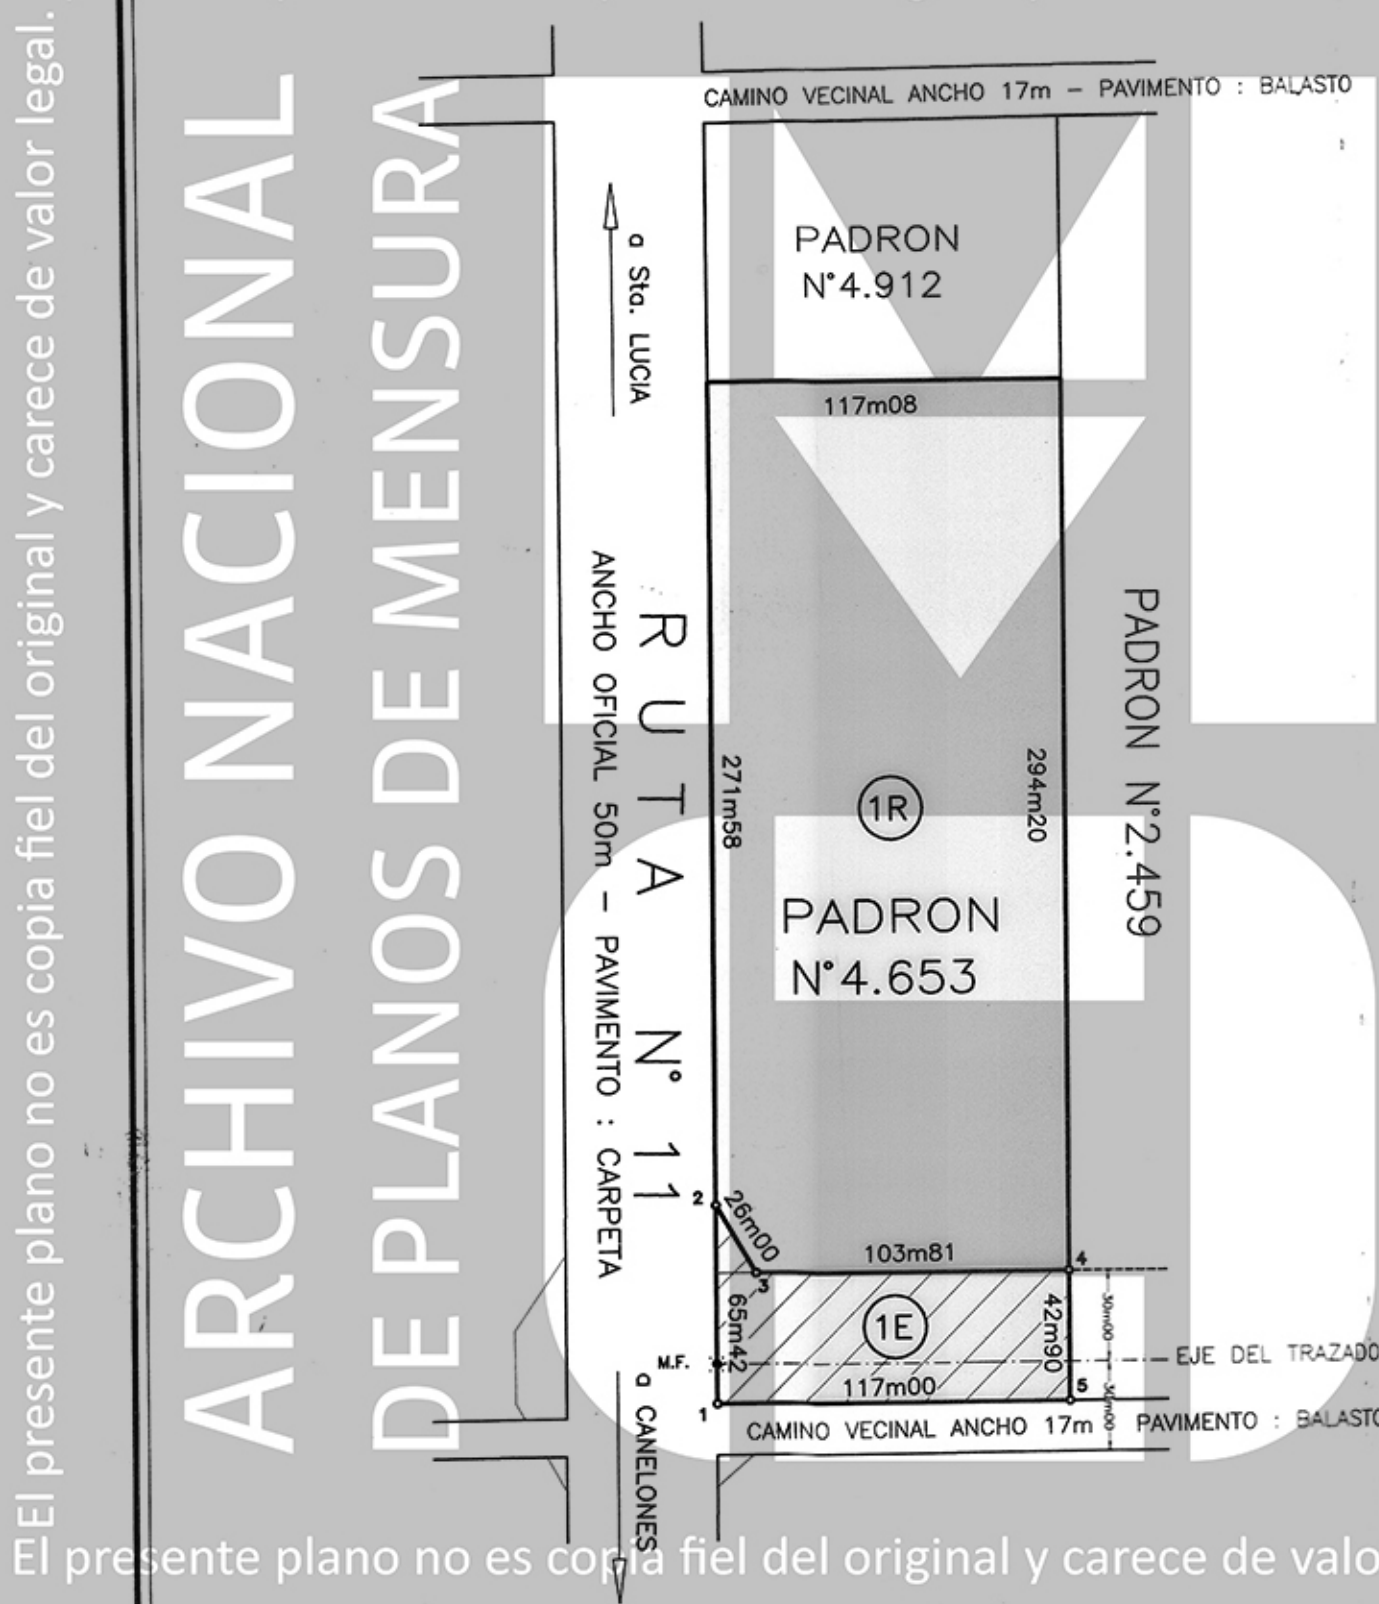

PLANILLA DE AREAS

PADRON	AREA TOTAL	FRAC.	AREA	OBSERVACIONES	PROPIETARIO
4653	3 Has 9448 m ² 26	1R	3 Has 4274 m ² 26	REMANENTE	ACUATEL S.A.
		1E	0 Has 5174 m ²	AFECTADA	

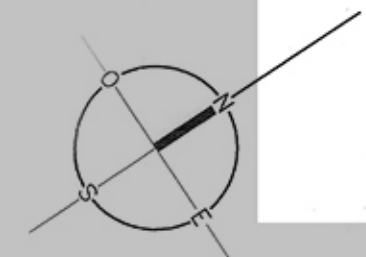

REFERENCIA GRAFICA

M.F. MOJON FINAL

UBICACION GENERAL (FUERA DE ESCALA)



PLANILLA DE COORDENADAS

Punto	X	Y
1	6083.82	2763.27
2	6029.15	2799.20
3	6055.11	2797.92
4	6112.16	2884.64
5	6148.02	2861.09



MTOP

DIRECCION NACIONAL DE TOPOGRAFIA

DIVISION AGRIMENSURA

Departamento Relevamiento Técnico

PLAN DE MENSURA

EXPROPIACION Y REMANENTE

LEY DE EXPROPIACIONES - N°3.958 del 28 de marzo de 1912

UBICACION:

PROPIETARIO:

Montevideo, julio de 2013.

PADRON: 4.653

MANZANA CATASTRAL: 365

SOLAR CATASTRAL: 3

LOC. CAT.: SANTA LUCIA

DEPARTAMENTO: CANELONES

ACUATEL S.A.

AREA TOTAL A EXPROPIAR

5174 m²

PLANO 2013/018

ESCALA: 1/2500

RAFAEL R. RODA

Ingeniero Agrimensor

Matricula N° 895

ANTECEDENTES GRAFICOS:

ING. AGRIMENSOR	Fecha Mensura	N° de Registro	Fecha Registro	Lugar de Reg.	Fraccion
JOSE M. TEJERO	JULIO 1980	8.604	13/09/1983	O D de CANELONES	B

NOTAS:

1) OBRA RUTA 11 - BY PASS DE LA CIUDAD DE SANTA LUCIA (TRAMO II).-

2) LA PLANIMETRIA GENERAL FUE APROBADA POR RESOLUCION N°3.568 DEL PODER EJECUTIVO DE FECHA 18/05/2012.-

3) SE DA CUMPLIMIENTO A LO ESTABLECIDO EN EL ART. 257 DE LA LEY N°17.296 DEL 21/02/2001.-

4) RETIROS PARA LA EDIFICACION: SERAN FIJADOS POR LA INTENDENCIA DEPARTAMENTAL DE CANELONES (ZONA SUB URBANA).-

5) LA FRACCION "1R" ES COMPOSICION GRAFICA DE LA FRACCION "1E", MEDIDA POR EL SUSCRITO Y DEL PLANO DEL ANTECEDENTE GRAFICO.-

MINISTERIO DE TRANSPORTES Y OBRAS PUBLICAS

DIRECCION NACIONAL DE CATASTRO

OFICINA DELEGADA DE CANELONES

COTEJO Y REGISTRO DE PLANOS

REGISTRO:

DIRECCION NACIONAL DE CATASTRO

OFICINA DELEGADA DE CANELONES

COTEJO Y REGISTRO DE PLANOS

Cotejado sin observaciones y cumplidas las disposiciones vigentes se inscribe con el N° 13.290 del 13 de julio de 2013.

Se fijaron timbres de la Caja de Jubilaciones y Pensiones de Profesionales Universitarios por \$ 2.000.000.

Canelones, 13 de julio de 2013.

Técnico

Jefe de Registro