






**DETALLE ESCALERA**  
 ESC. 1:20  
 LLEVA BARANDAS DE 1.00 DE ALTURA

ARO, CRISTINA EMO

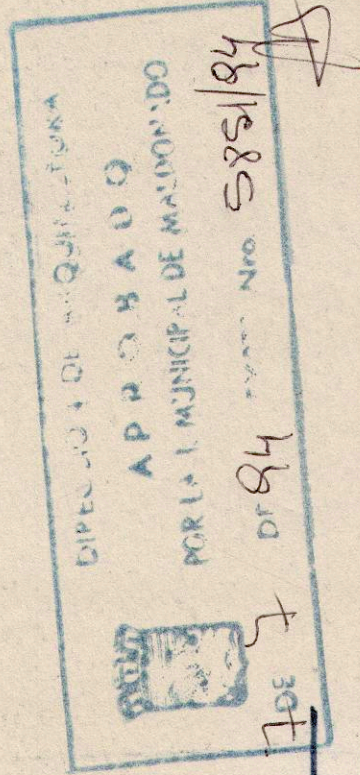

*copiamos para ser entregados  
 presentados con la S. Municipal  
 Maldonado*

*Be-say*

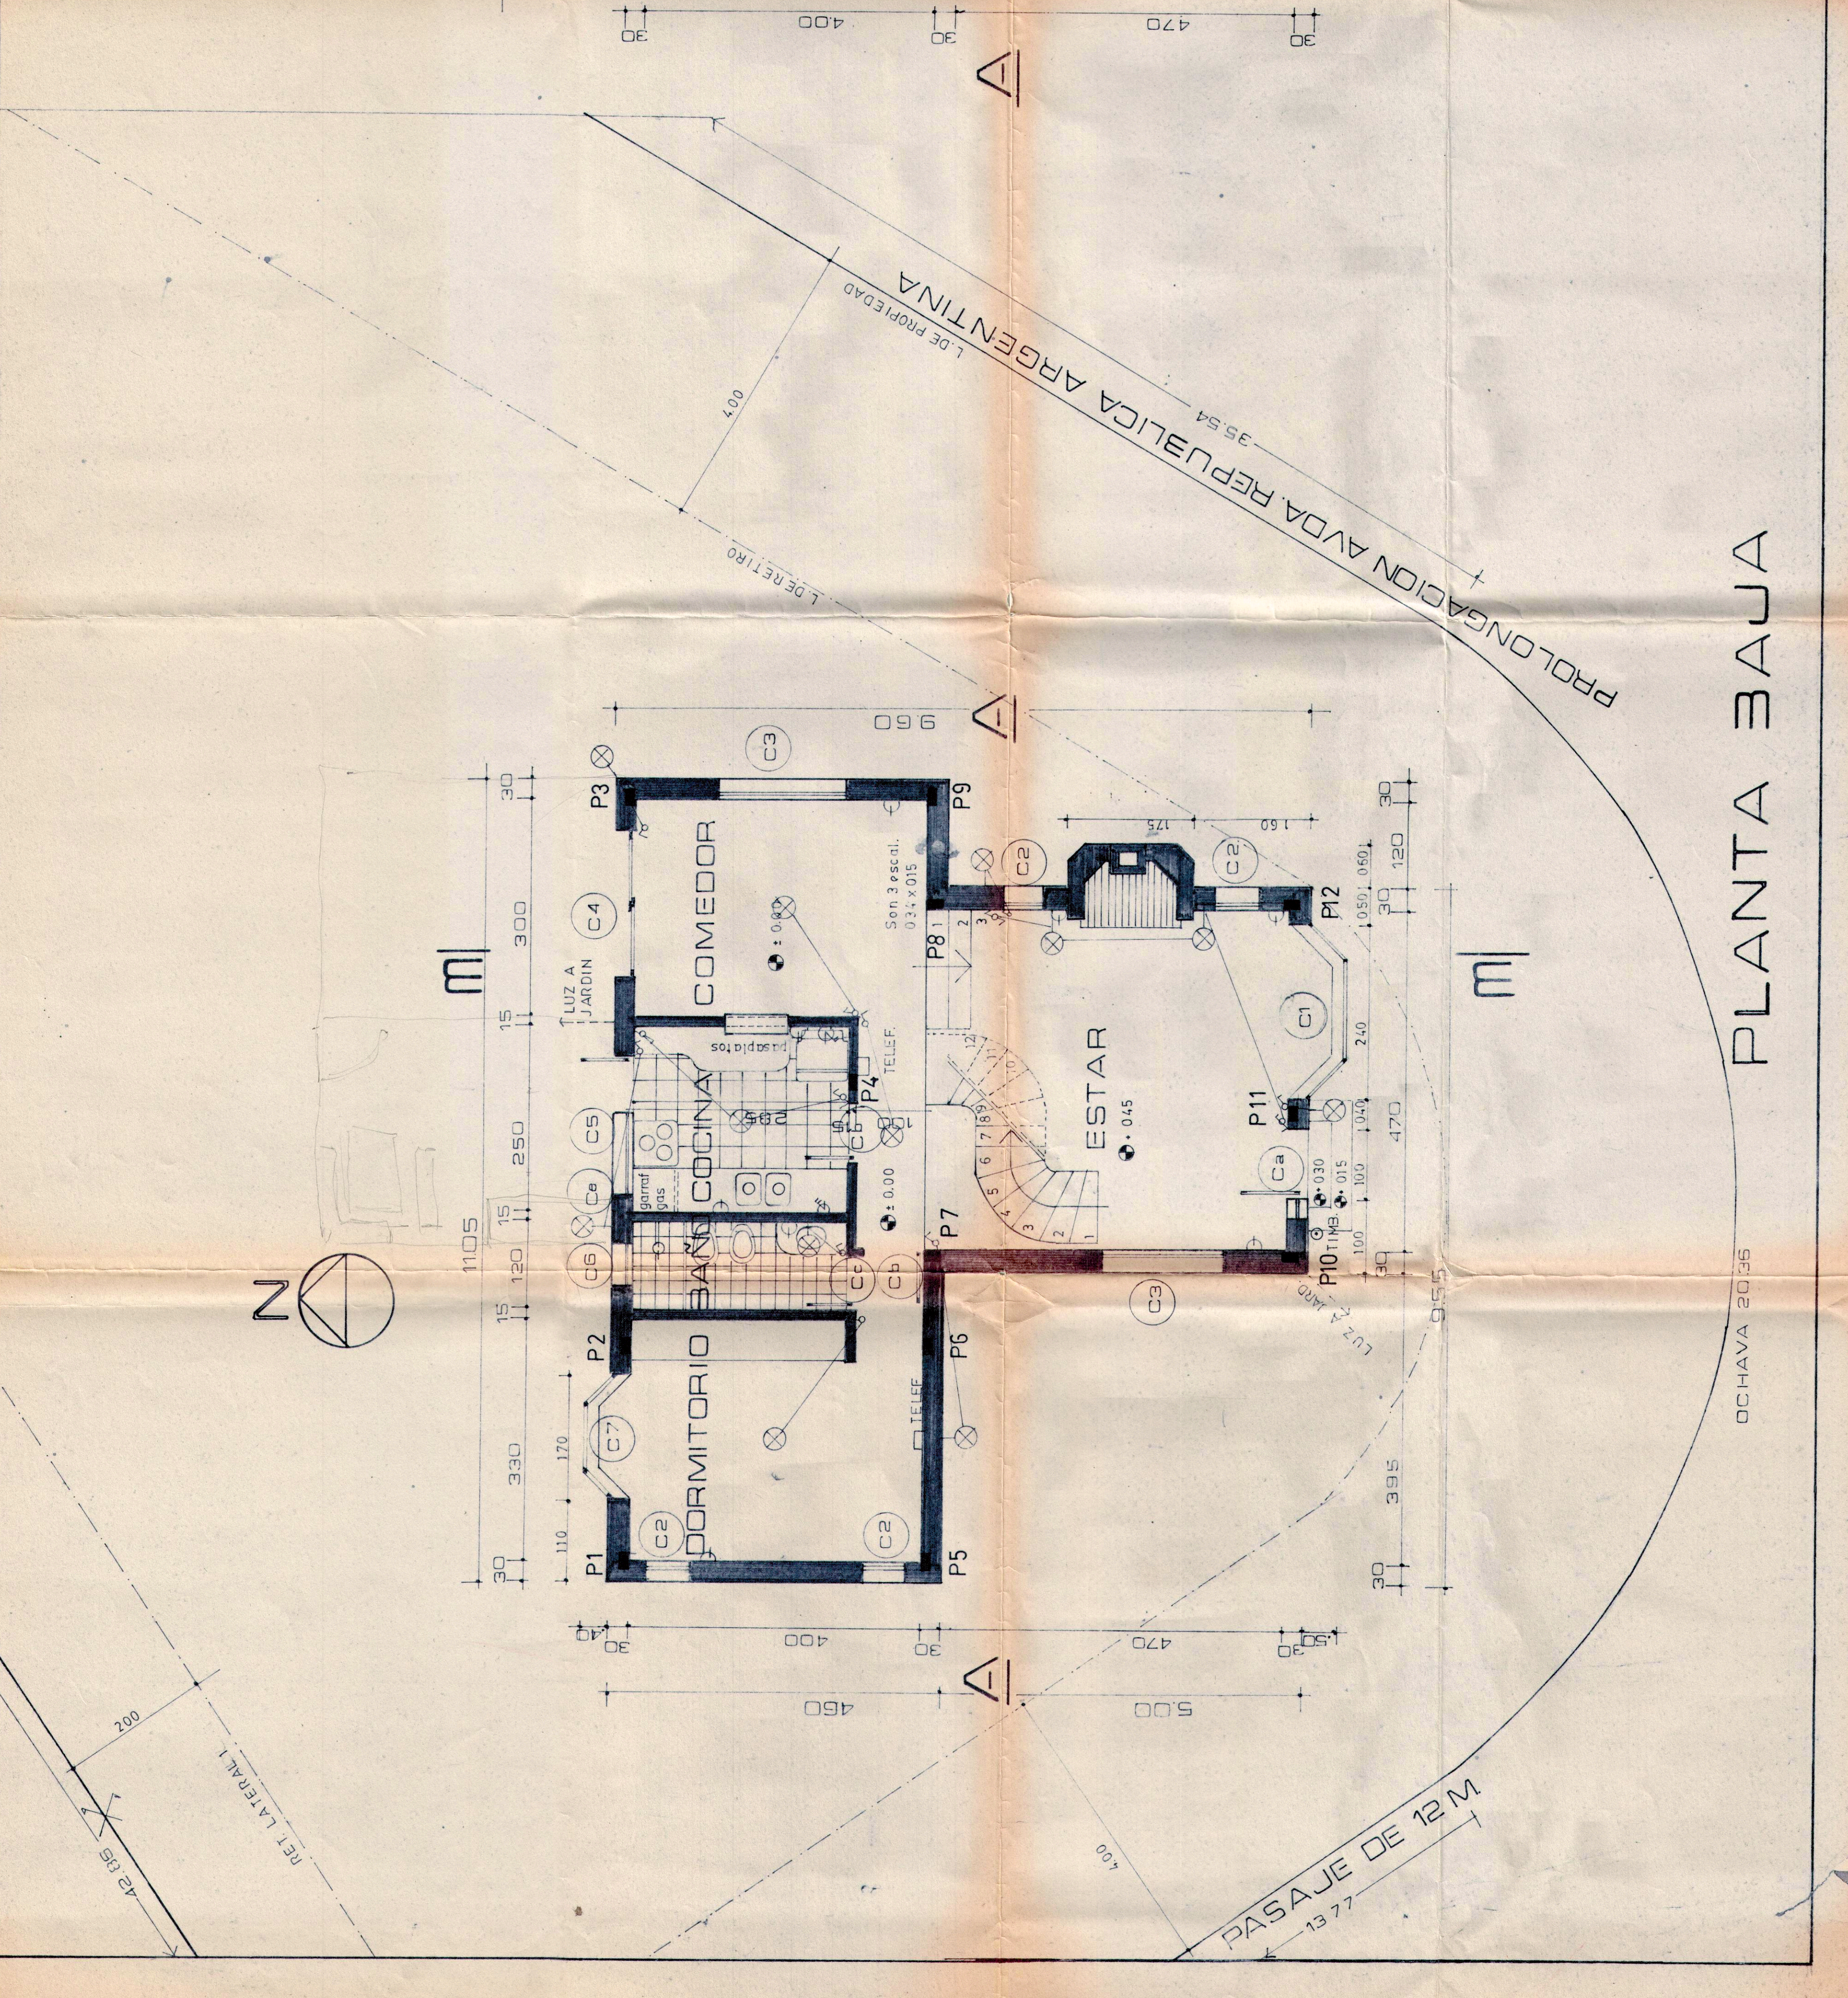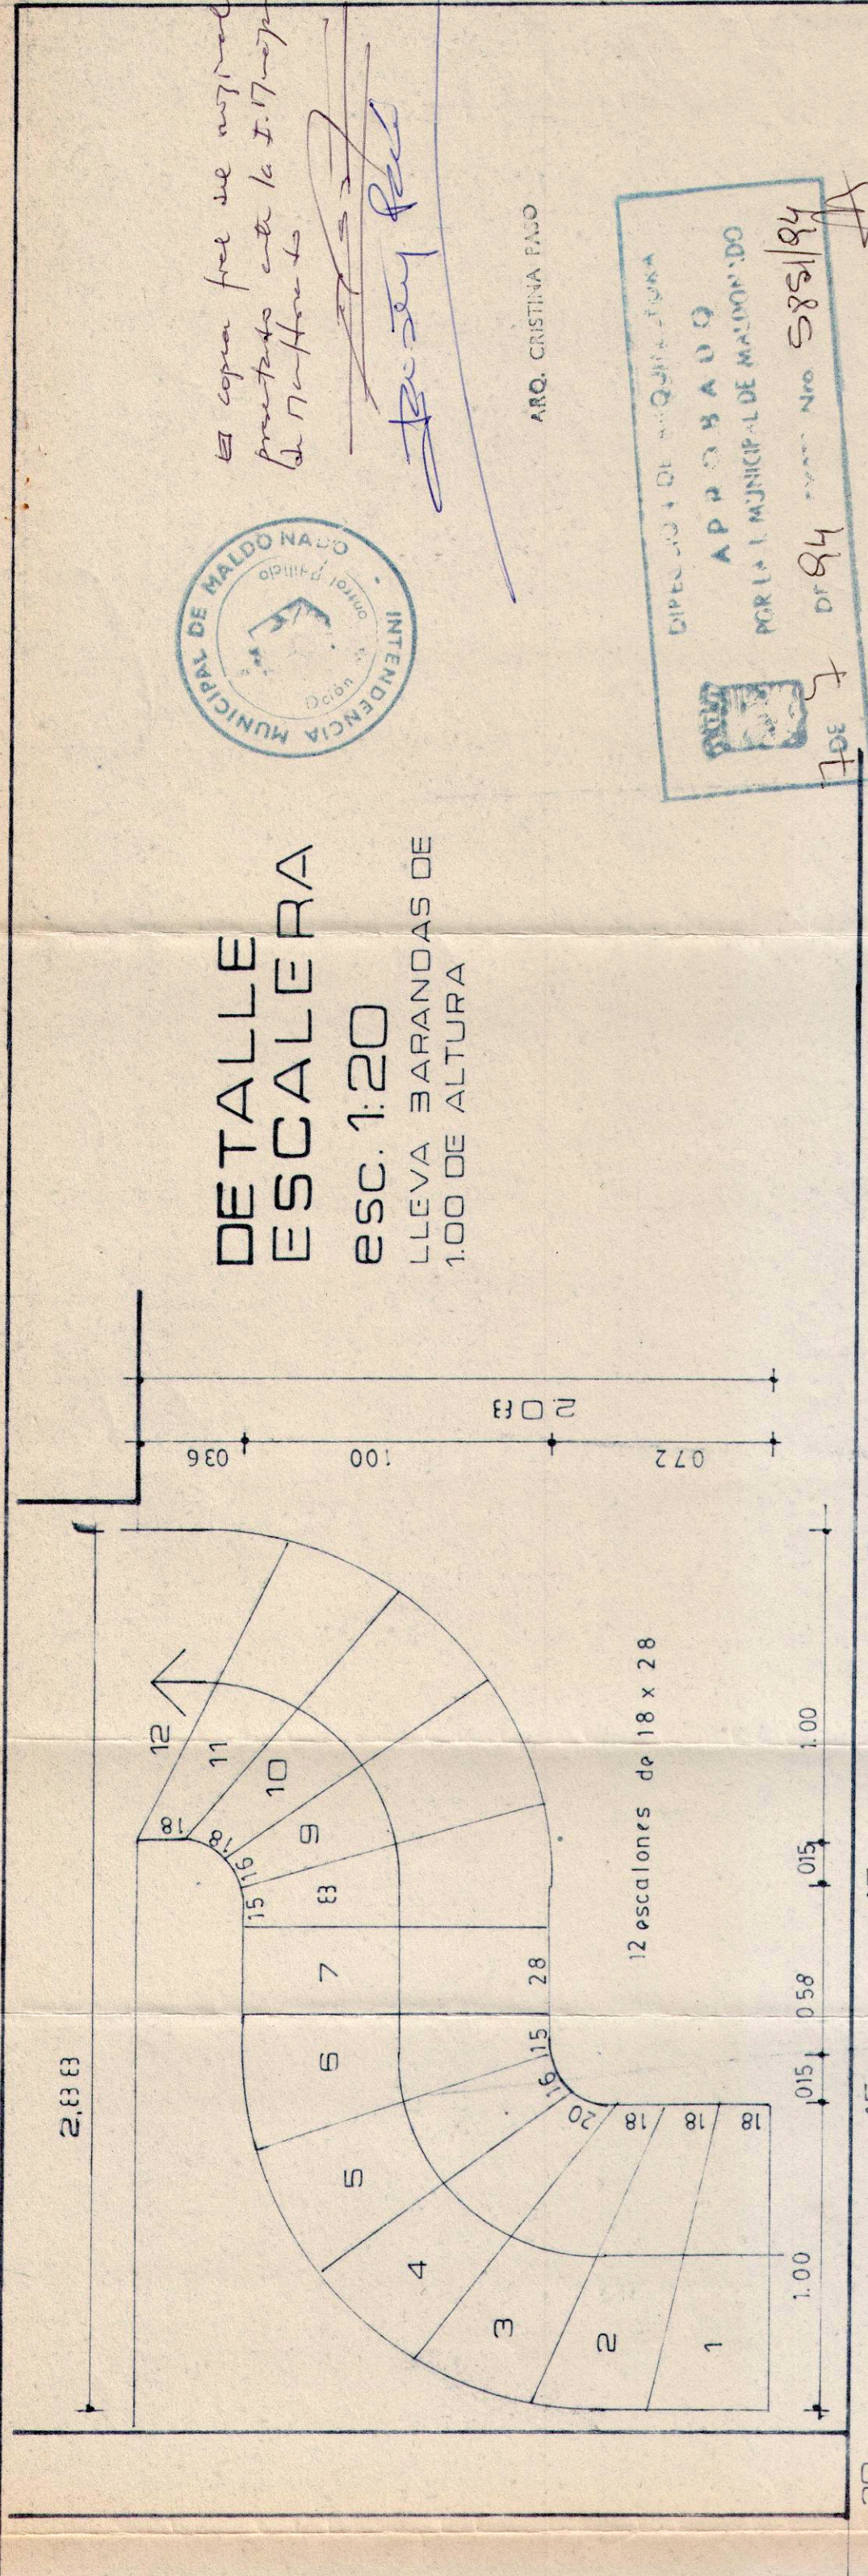

M. BONGIOVANNI - C. P.A.S.O. arquitectas	plano nº 2	esc: 1:50	fecha: 5.94
<b>PLANTAS</b>	Propietario: DANILLO CASTRO	Tecnico: <i>Be-say</i>	